


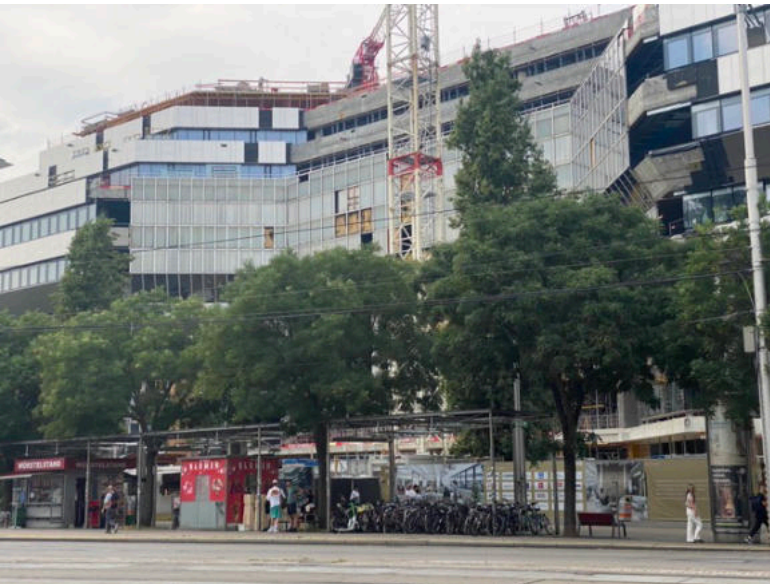

Julius-Tandler-Platz

BESTAND

- wenig Bepflanzung
- Nutzungskonflikte
- Bestand abgenutzt
- letzte Gestaltung aus 90er Jahre





BÜRGERBETEILIGUNG Start 2022


„Der Platz soll ein Ort des Miteinanders im Grätzl mit mehr Begrünung, neuen Sitzmöglichkeiten und mehr Platz für Fußgänger*innen und Radfahrende werden.“

Prozess begleitet von Stadt Wien und Superwien




© Superwien

ÜBERGEORDNETE PLANUNG

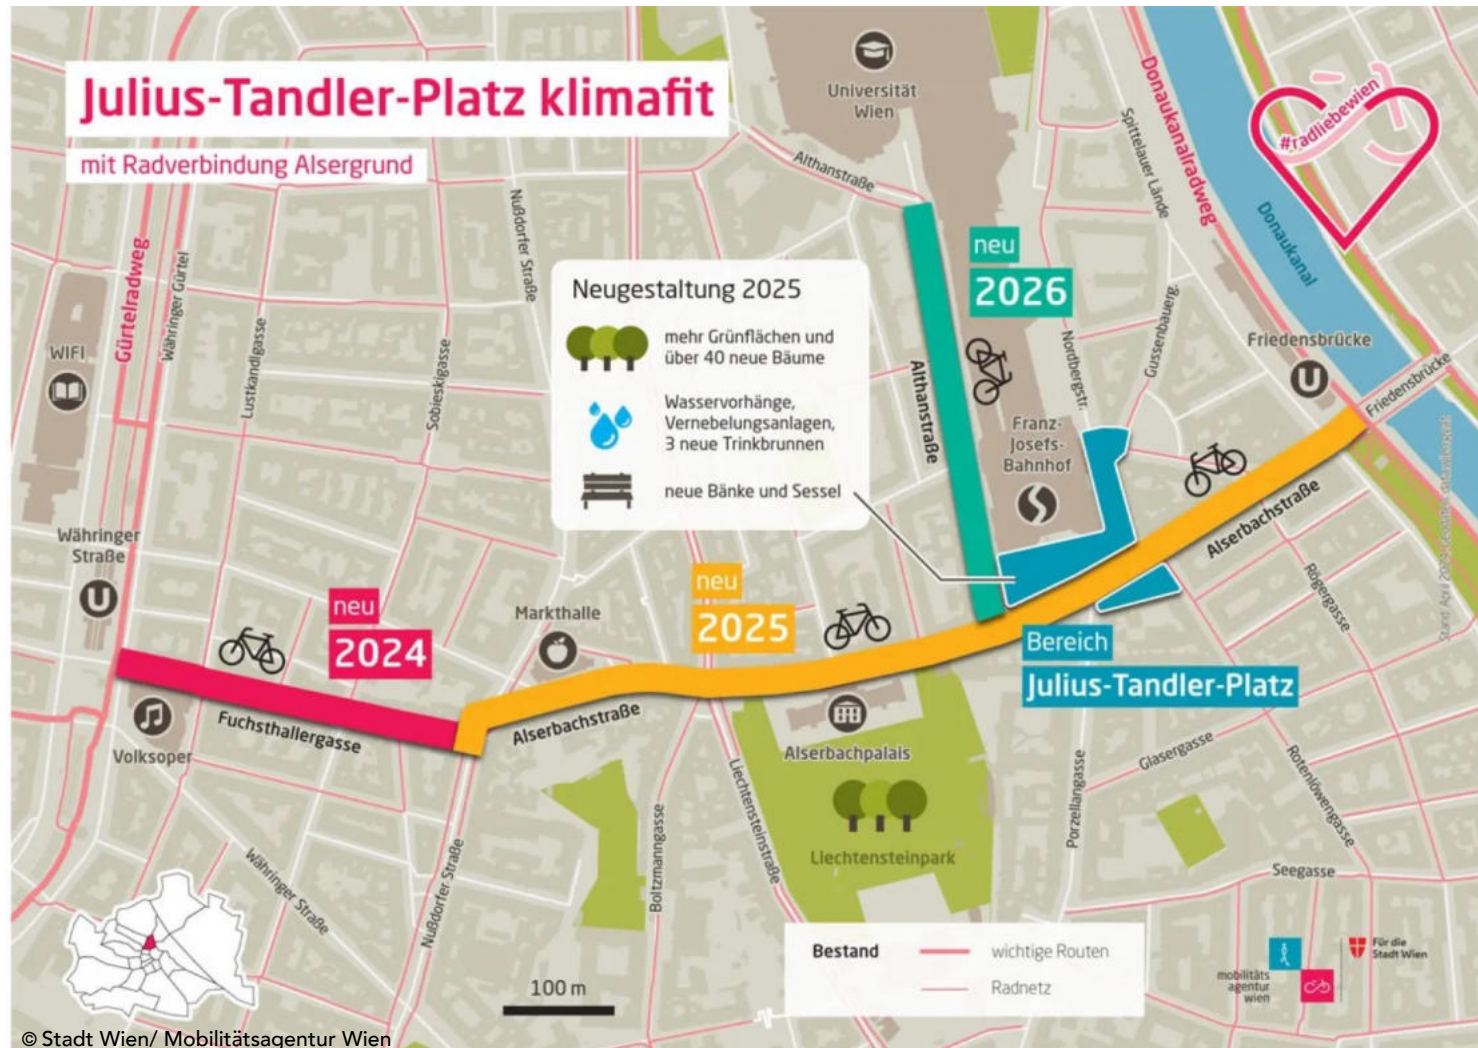


VERHANDLUNGSVERFAHREN für Landschaftsarchitektur

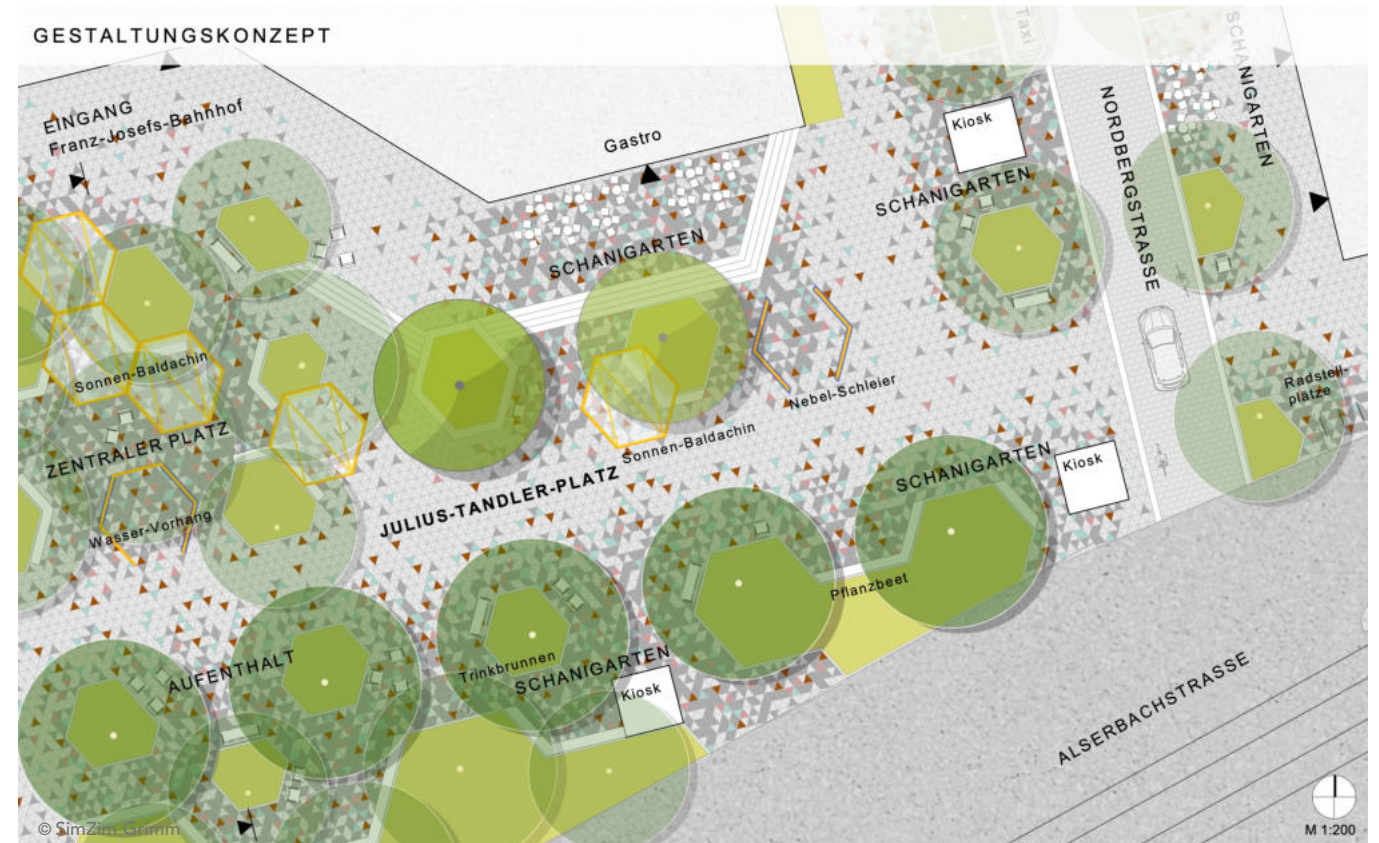

PLANUNG




Begrünung

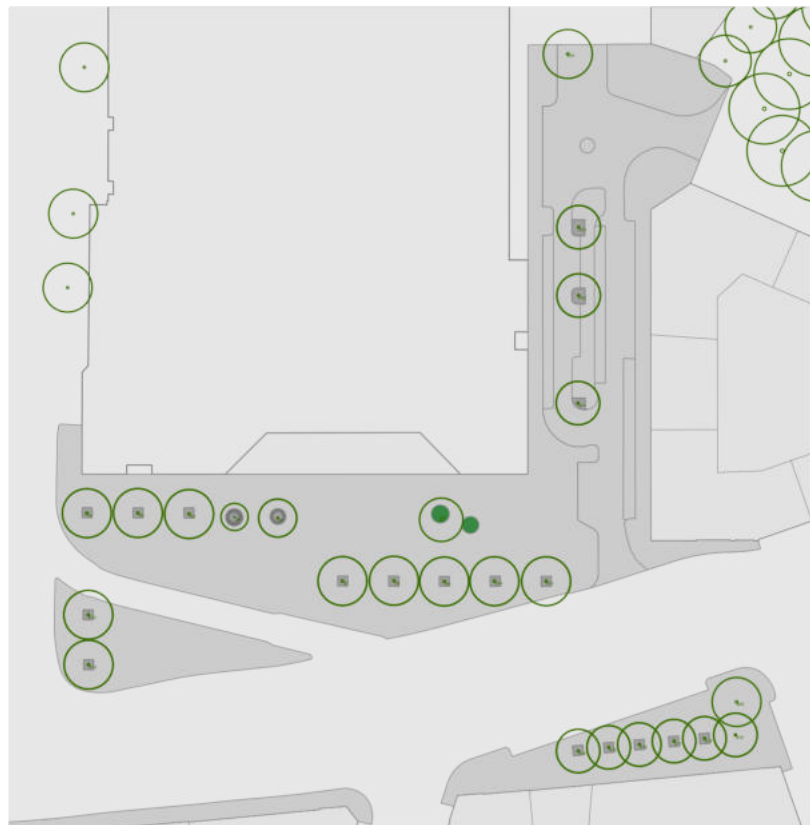

M 1:1000

BESTAND

- Bäume innerhalb Projektgebiet: 24 Stk.
24 Stk. Bestandsbäume
- Grünflächen: 21m²
21 m² Baumscheibe mit Ruderalvegetation
- Begehbare Baumscheiben: 111 m²
15 m² begehbare Baumscheibe mit Pflasterung
96 m² Baumscheiben ohne Grün (Erde)

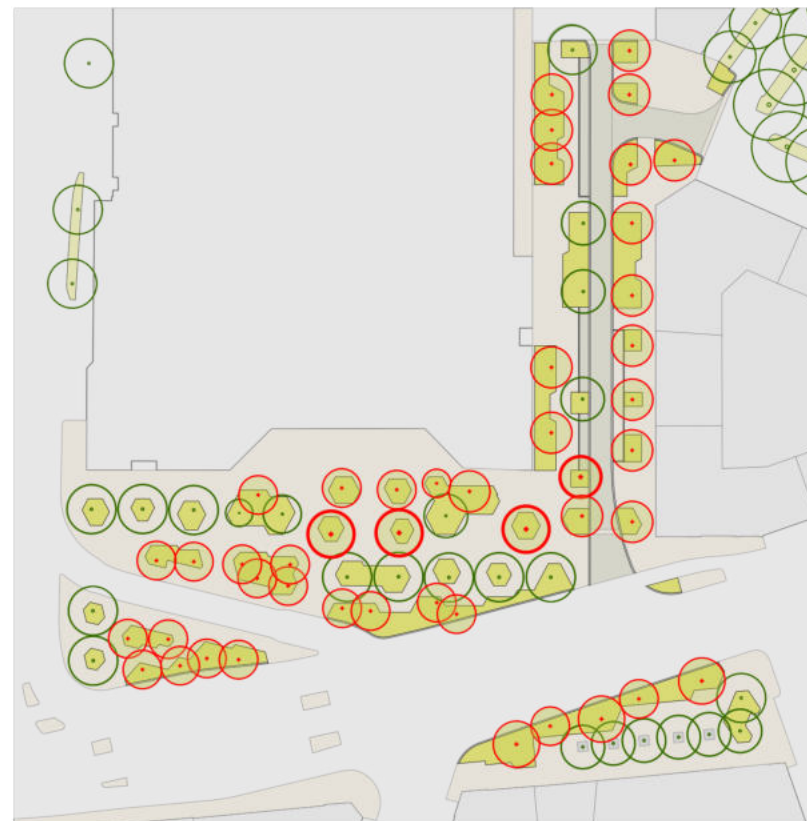


M 1:1000


NEUPLANUNG

- Bäume innerhalb Projektgebiet: 70 Stk.
24 Stk. Bestandsbäume
46 Stk. Neupflanzungen (davon 4 Stk. XXL - Bäume)
- Grünflächen: 2125 m²
2125 m² Gräser- und Staudenbeete
- Begehbare Baumscheiben: 22 m²
22 m² bestehende Baumscheiben ohne Grün (Erde) bleiben unverändert
- Baum- und Grünflächenbilanz:
+46 Stk. Bäume
+2104 m² Grünflächen


Benutzbarkeit und Lesbarkeit

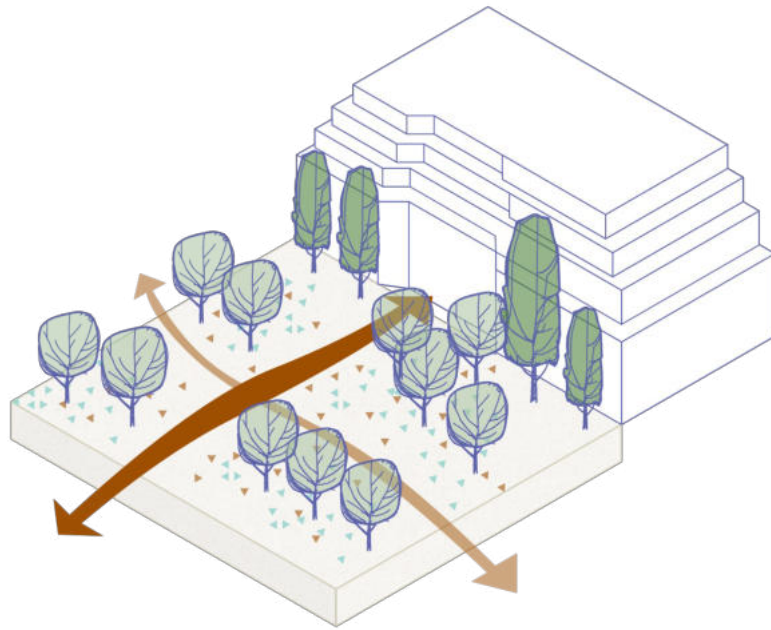

Identitätsstiftende Gestaltung

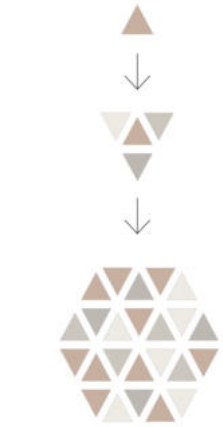

Dreieckstein

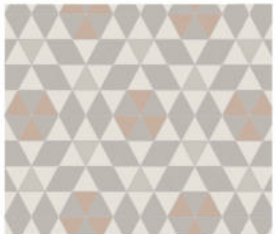


Pflastermuster Aufenthalt



Pflastermuster Geh-Achse

WASSERSPIEL UND SCHATTEN - PRINZIPERKLÄRUNG

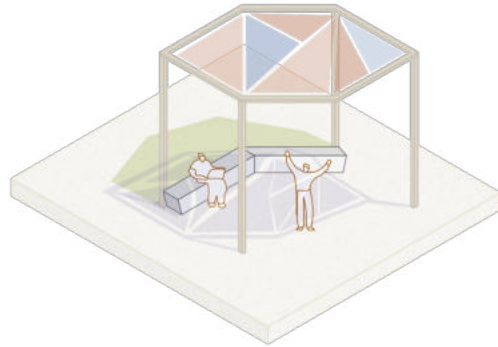


SONNEN-BALDACHIN

Sie bringen frühzeitigen Schatten auf den Platz und können nach Kronenschluss abgebaut werden.



NEBEL-SCHLEIER

Er schafft Abkühlung für die besonnte Ecke zur Nordbergstraße.

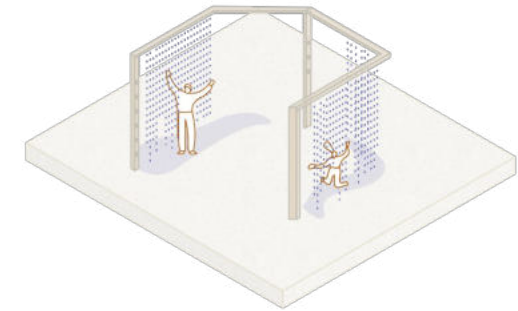

WASSER-VORHANG

Er lädt zum Planschen, Spritzen und Spielen ein.

Klimawandelanpassung

SCHATTENSTUDIE 15. Juni - 14.00 Uhr

Bestand



Baumpflanzungen nach 10 Jahren + temporäre Baldachine



Baumpflanzungen nach 20 Jahren















